



1.OI.GESCHOSS

WOHNNUTZFLÄCHE WOHNHAUS:
 WOHNUTZFLÄCHE WOHNHAUS:
 NUTZFLÄCHE TECHNIK, GARAGE & CARPORT:

M 1/50
 67.26m²
 48.72m²
 55.75m²

DETAIL a

M 1/20

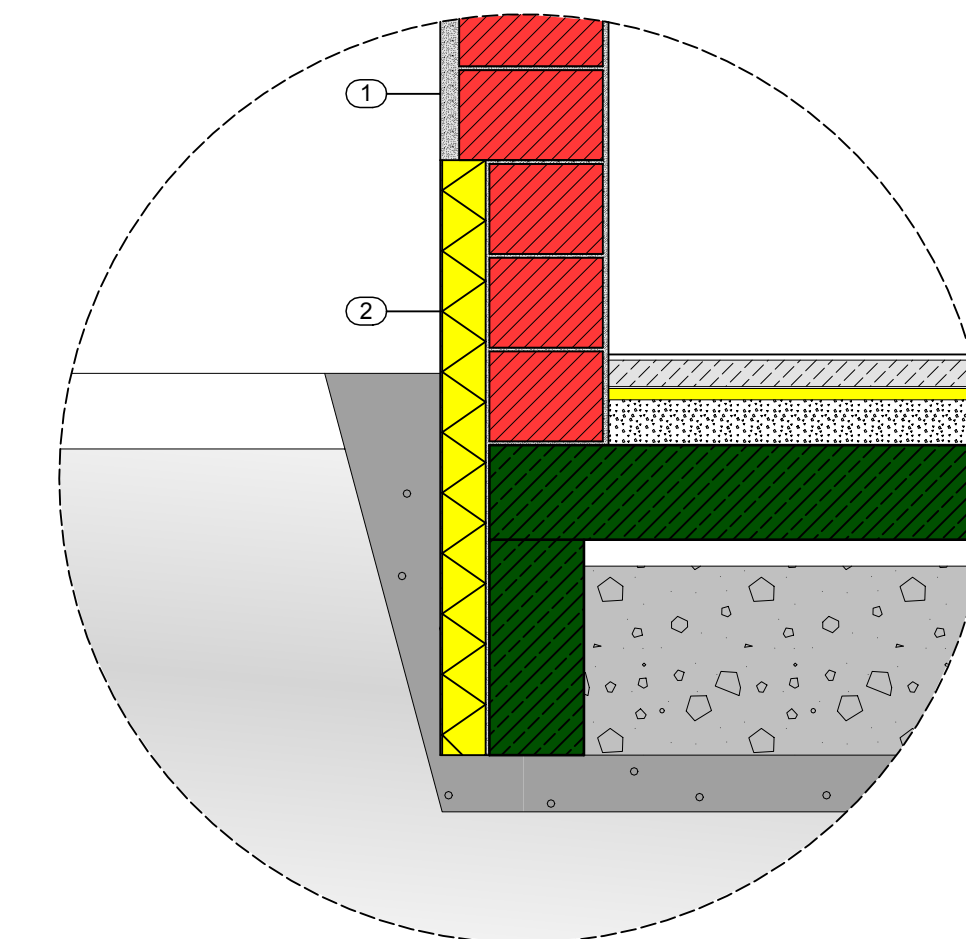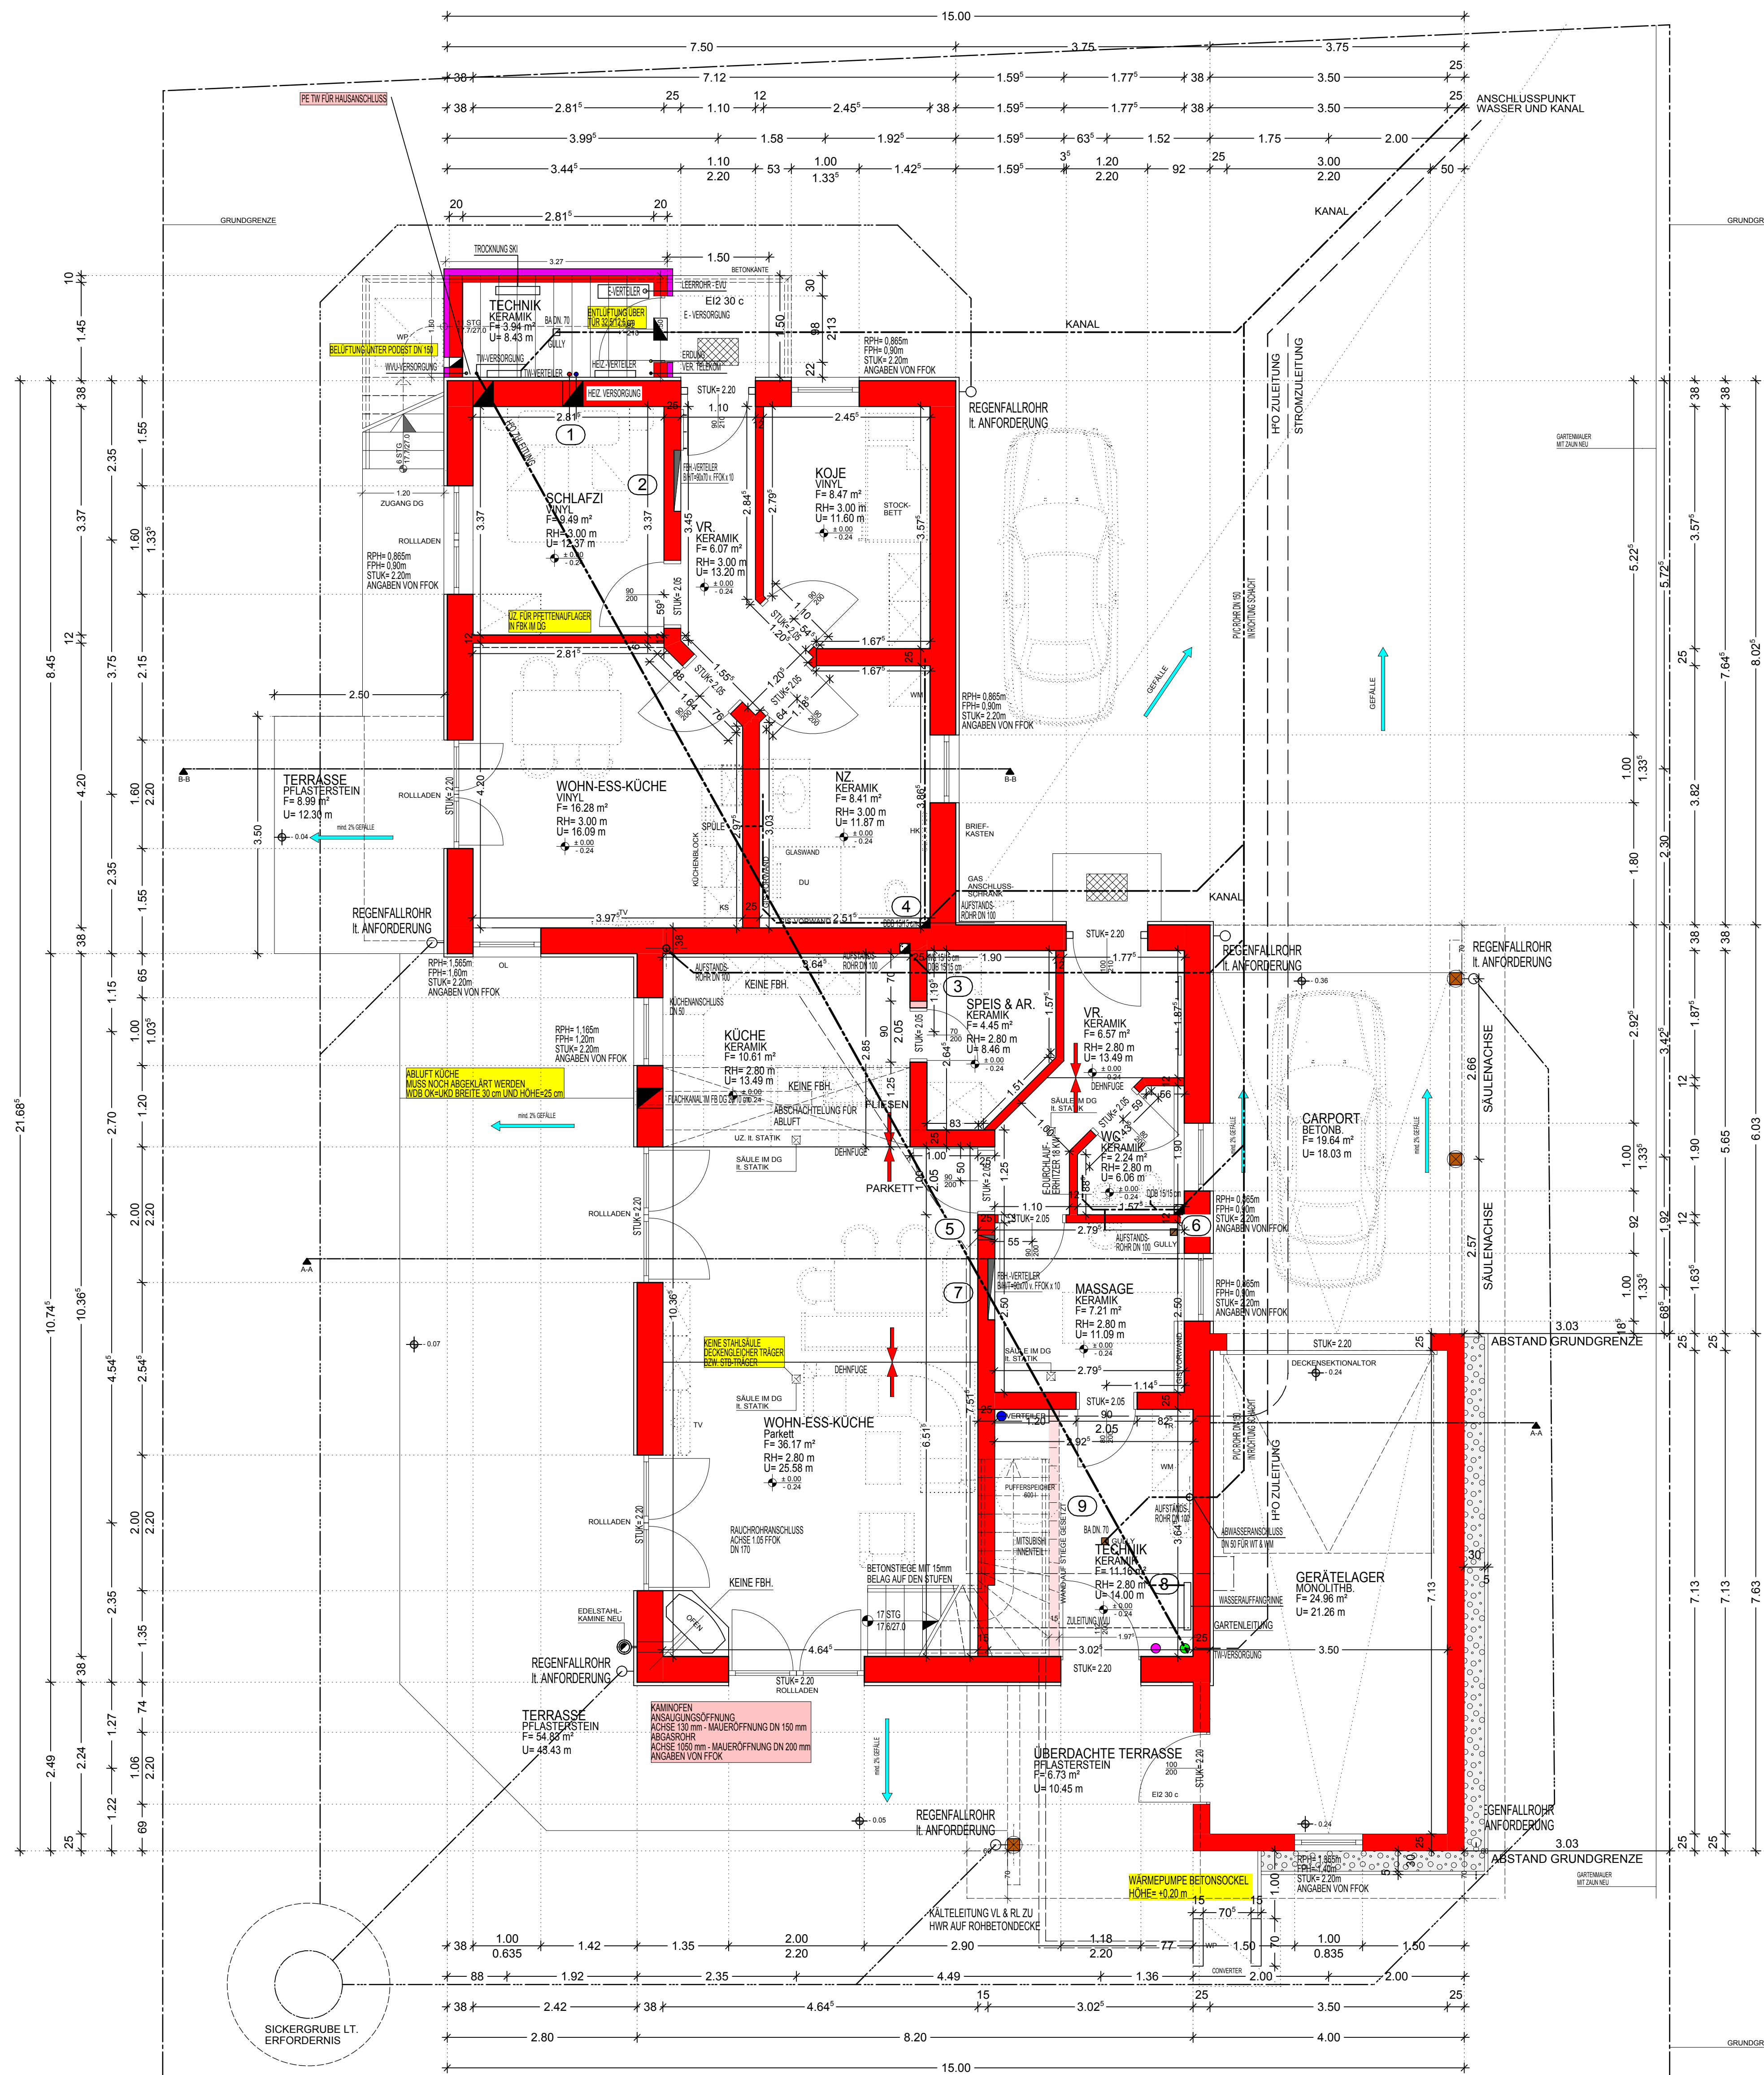

- WANDAUFLAUF 1.OIG & 2.OIG:**
- 1 KALK-GIPSPUTZ 1,5 cm
 - HOCHLOCHZIEGEL 38 cm
 - ROFIX CalceClima Thermo Kalk-Wärmedämmputz 5,0 cm
- SOCKEL 1.OIG:**
- 2 KALK-GIPSPUTZ 1,5 cm
 - HOCHLOCHZIEGEL 30 cm BZW. FROSTSCHICKE 20cm
 - KLEBER
 - POLYSTYROL XPS WDVS 12 cm
 - SPACHTELUNG
 - KUNSTHARPUTZ

- 1 DURCHBRUCH DIREKT AUF DER ROHBETONEBENE:
2 X TV-LEITUNGEN
4 X HZ-LEITUNGEN
1 X ELEKTROZULEITUNG
- 2 FBH-VERTEILER FÜR 5 HEIZKREISE:
DIESES GILT AUCH IM DG.
DAHER AUCH DECKENDURCHBRUCH NACH DG FÜR DEN ANSCHLUSS HZ-VERTEILER.
VERSORGUNGSLEITUNGEN VERLAUFEN IN DER WAND NACH OBEN ZUM HZ-VERTEILER DG.
- 3 DDB: ABWASSERFALLEITUNG DN 100 SOWIE TW-KALLEITUNG VOM BAD INS 1 OIG ZUR KÜCHE
- 4 DDB: ABWASSERFALLEITUNG DN 100
- 5 AUSSPARUNG WAND FÜR SAUGLEITUNG ZENTRALSTAUBSAUGER
LEITUNG DN 50 mm ERGO MIND. GRÖSSE DER AUSSPARUNG 60 mm
LEITUNG KOMMT VOM GÄSTEZIMMER DG.
- 6 DDB: ABWASSERFALLEITUNG DN 100 SOWIE TW-KALLEITUNG PLUS TW-WARMLEITUNG
- 7 FBH-VERTEILER FÜR 8 HEIZKREISE
DDB FÜR VERSORGUNGSLEITUNGEN IN DER DARÜBERLIEGENDEN WAND (GÄSTEZIMMER) IM DG.
SITZT DANN DER FBH-VERTEILER FÜR DAS DG MIT 5 HEIZKREISE.
DIE ZULEITUNGEN DER HEIZUNG FAHREN LINKS NEBEN DEN VERTEILERN AN DIE HEIZVERTEILER ZUM ANSCHLUSS IM 1 OIG UND DG.
- 8 AUSSPARUNG BETONDECKE FÜR SAUGLEITUNG 60 mm
LEITUNG GEHT NACH OBEN ZUM GÄSTEZIMMER UND FÄHRT VON DER DORTIGEN SAUGSOUBE WIEDER ÜBER DIE WANDAUSSPARUNG RUNTER INS 1 OIG ZUR SAUGSOUBE.
- 9 VERSORGUNGSLEITUNGEN WELCHE DURCH DIE FUNDAMENTPLATTE IN DEN HWR GEFÜHRT WERDEN, MÜSSEN SICHER VOR DRÜCKENDES WASSER AUS DEM ERODRICH AUSGEFÜHRT WERDEN. VON OBEN NACH UNTEN BENENNT:
EVU IN BLAU
TELEKOM IN PINK
TW-KALT DN 52 IN GRÜN

PLANCOMPANY
BAUPLANUNGS GMBH Mitglied der IG Passivhaus Kärnten

PLANUNG · AUSSCHREIBUNG · BAULEITUNG

9522 KIRCHBACH 105 · TEL. 04284 / 885 · FAX 04284 / 885-85
 E-Mail: office@plancompany.at www.plancompany.at

AUSFÜHRUNGSPLAN

NEUBAU WOHNHAUS

BAUWERBER: UTE HANNELIESE & UDO HAAG		
VON EICHENDORFF STRASSE Nr. 3 D-56567 NEUWIED, FELDKIRCHEN		
BAUPLATZ: PARZ. NR. 1652 d. KG. WEISSBRIACH 75021		
DARSTELLUNG:	MAßSTAB:	
1. OIG	M 1/50	
DETAIL a	M 1/20	
DATUM:	PLAN NR.	GEZEICHNET:
03. SEPTEMBER 2018	1360 / P 01 e	LITSCH
ÄNDERUNGEN d. POLIERPLANES (DATUM & ART):		PLANVERFASSER:
21.08.2018	a: VORABZUG	
25.08.2018	b: ÄNDERUNG TÜR SPEIS	
09.07.2018	c: TÜR UND FENSTERHÖHE GERÄTELAGER	
23.07.2018	d: ÄNDERUNG TÜR TECHNIKRAUM NORD & SÜD	
03.09.2018	e: ÄNDERUNG LEITUNGEN LT. BE. MIT BAUHERRN	
		BAUHERR: