
Wohnung 2 = 71,11 m²
Über 45 m²

Wohnung 1 = 76,73 m²
Über 45 m²

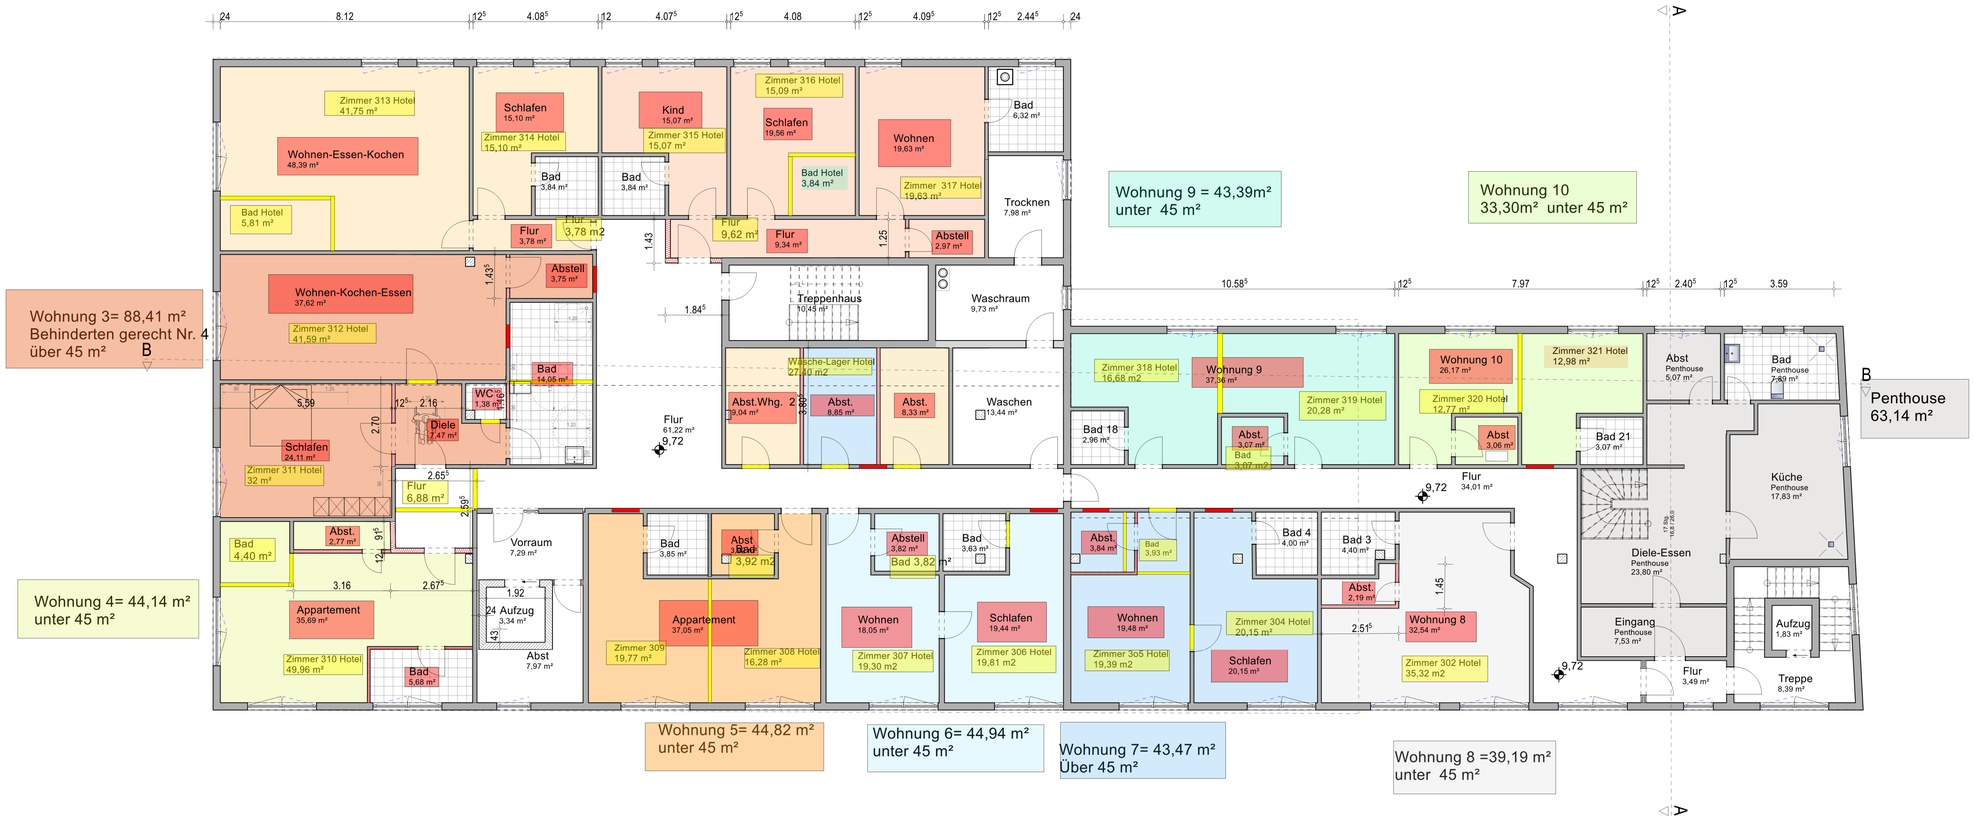

Wohnung 9 = 43,39m²
unter 45 m²

Wohnung 10
33,30m² unter 45 m²

Wohnung 3= 88,41 m²
Behinderten gerecht Nr. 4
über 45 m²

Penthouse
63,14 m²

Wohnung 4= 44,14 m²
unter 45 m²

Wohnung 5= 44,82 m²
unter 45 m²

Wohnung 6= 44,94 m²
unter 45 m²

Wohnung 7= 43,47 m²
Über 45 m²

Wohnung 8 =39,19 m²
unter 45 m²

Stellplätze nach Nutzungsänderung
Wohnungen unter 45 qm
= 6 x 1 Stellplatz = 6 KFZ Stellplätze
Wohnungen über 45 qm
= 4 x 2 Stellplätze = 8 KFZ Stellplätze

plus 2 Bestandswohnung

Summe = 6+8+2= 16 KFZ Stellplätze

BESTAND
NEU
ABBRUCH

GRUNDRISS 3. OBERGESCHOSS

Büro für Bauplanung und Baustatik
Roland Beetz , Dipl. Ing
Kärcher Strasse 10, 64839 Münster-Altheim
Telefon 06071-34329- Fax 06071-37884

BAUGENEHMIGUNG

PROJEKT: Nutzungsänderung von Gaststätte zu Verkaufsläden
Hotelzimmer zu Wohnungen und Büro zu Wohnung
und Neubau Staffelgeschoss als Erweiterung einer Wohnung,
Gemarkung Münster , Leibnizstraße 6, Fl. 13 Nr. 132/1

BAUHERR: Josef Korkostashvili
Melli-Beese-Straße 10
60486 Frankfurt

PLANINHALT: Grundriss 3. Obergeschoss

25.03.2019 | 16.03.2022 | MASSTAB: 1:100

GEZEICHNET: HB | PLAN NR.:

DER BAUHERR | DER PLANVERFASSER